


BroderHouse バトン図

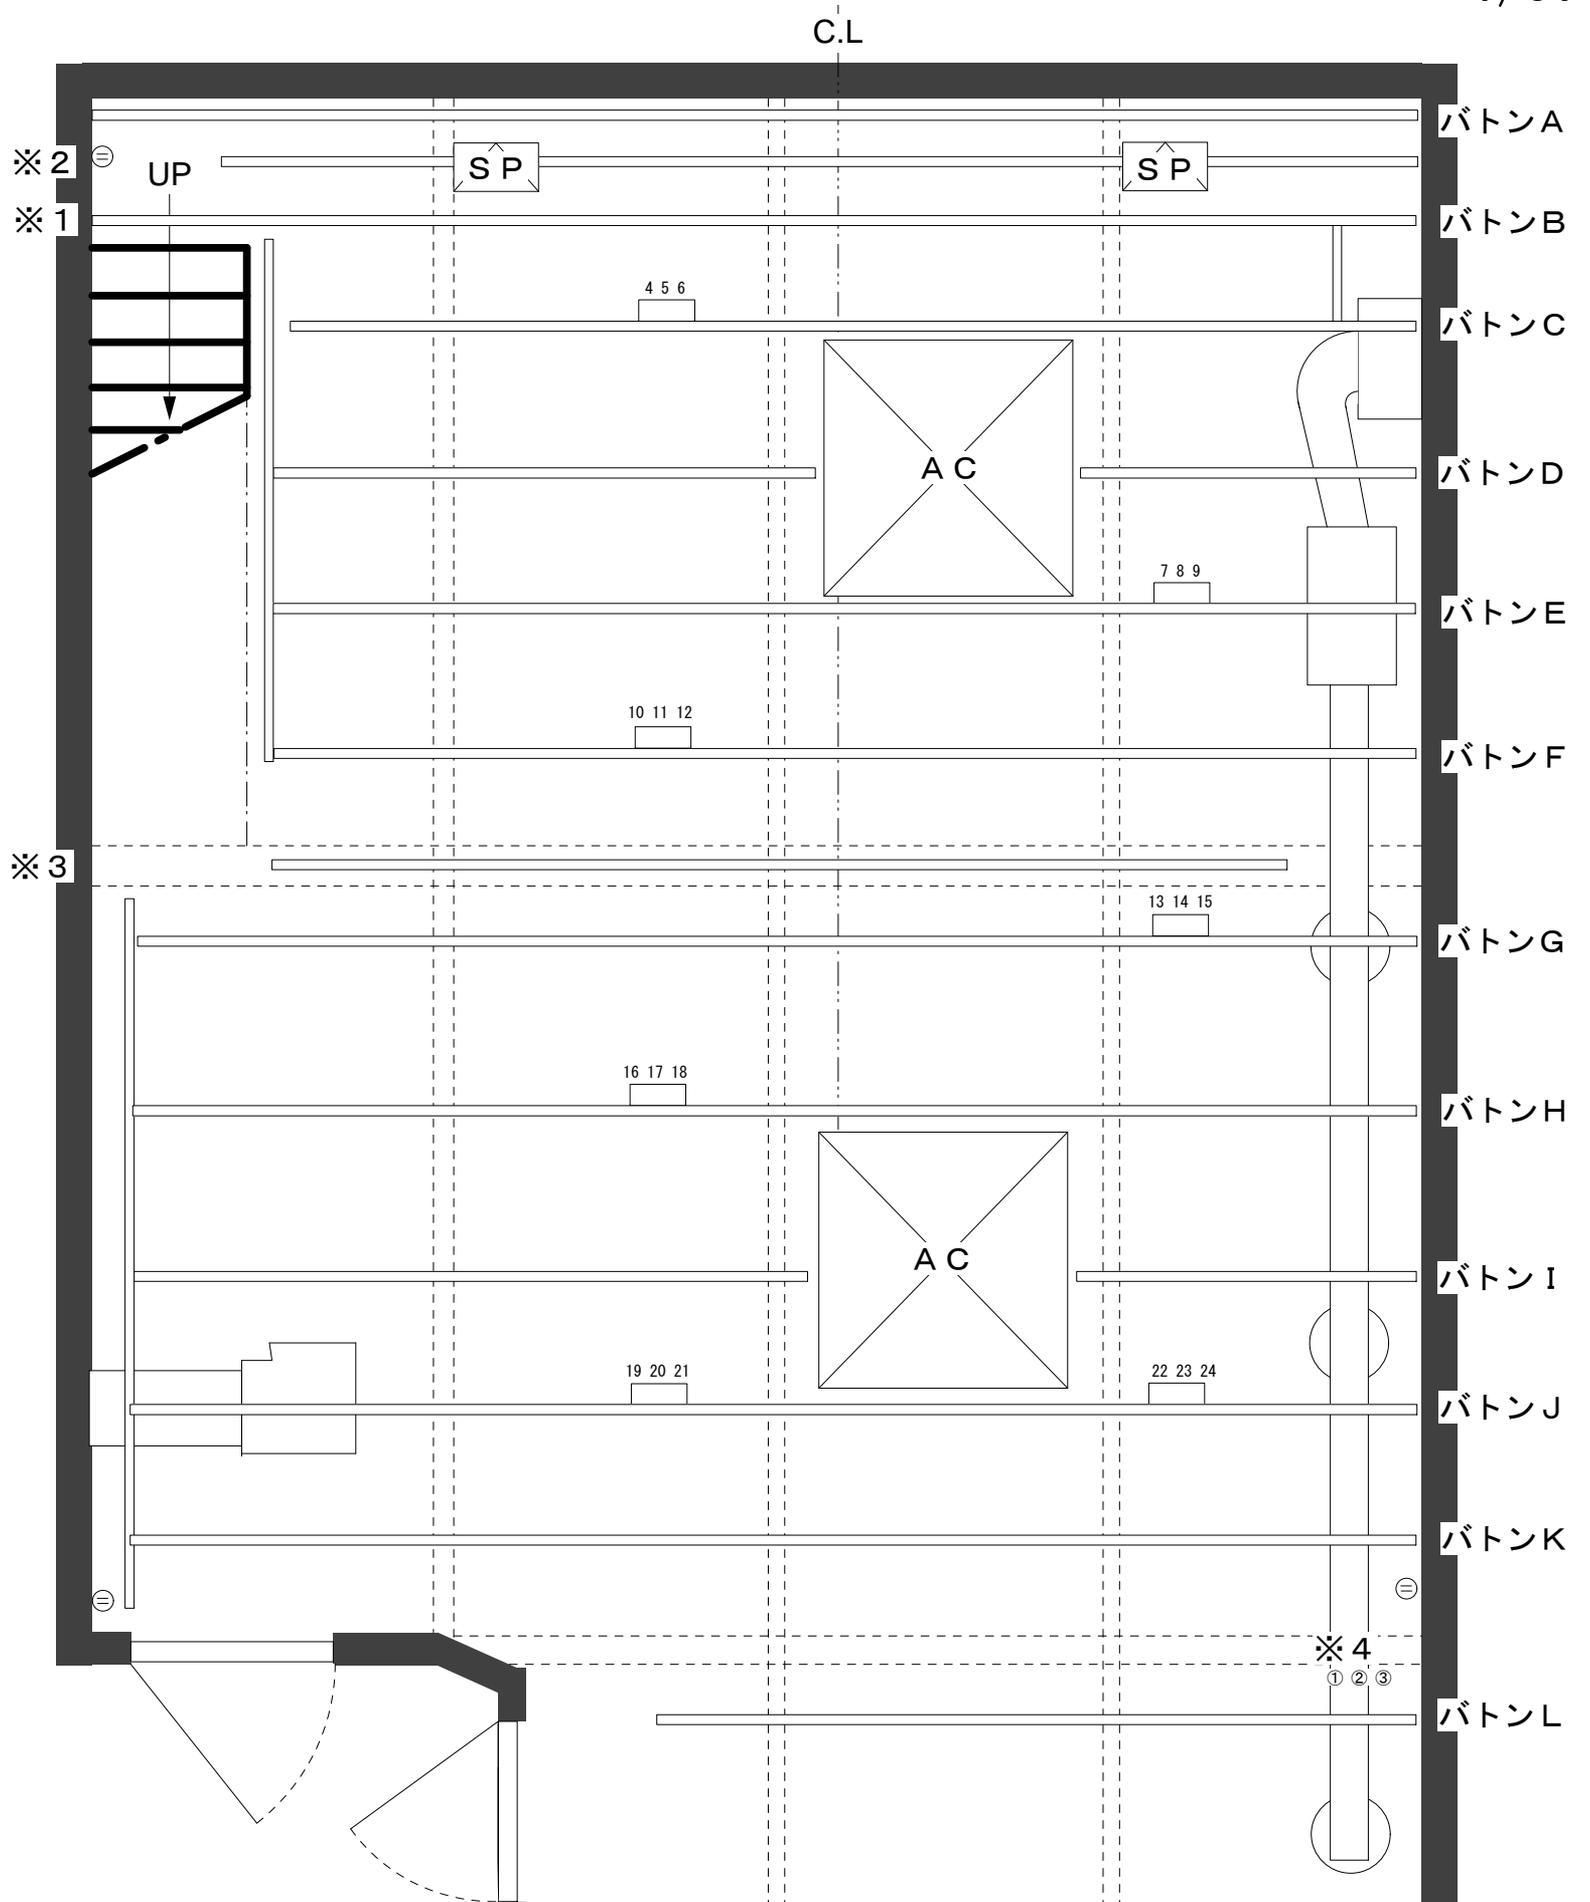

※1 バトンBには、引き幕用のレールあり。
 (バトンAには移し変えができますが
 舞台担当者に事前にご相談下さい)

※2 バトンAとバトンBの間には、スピーカー
 (EV製 s x 300) が吊ってあります。

※3 バトンFとバトンGの間のバトンは
 仮設バトンで高さが低いです。
 (梁下に設置のため)

※4 ①②③の回路は、マルチケーブルです。

調整室